




同盟一路



自由一路

史懷哲大道

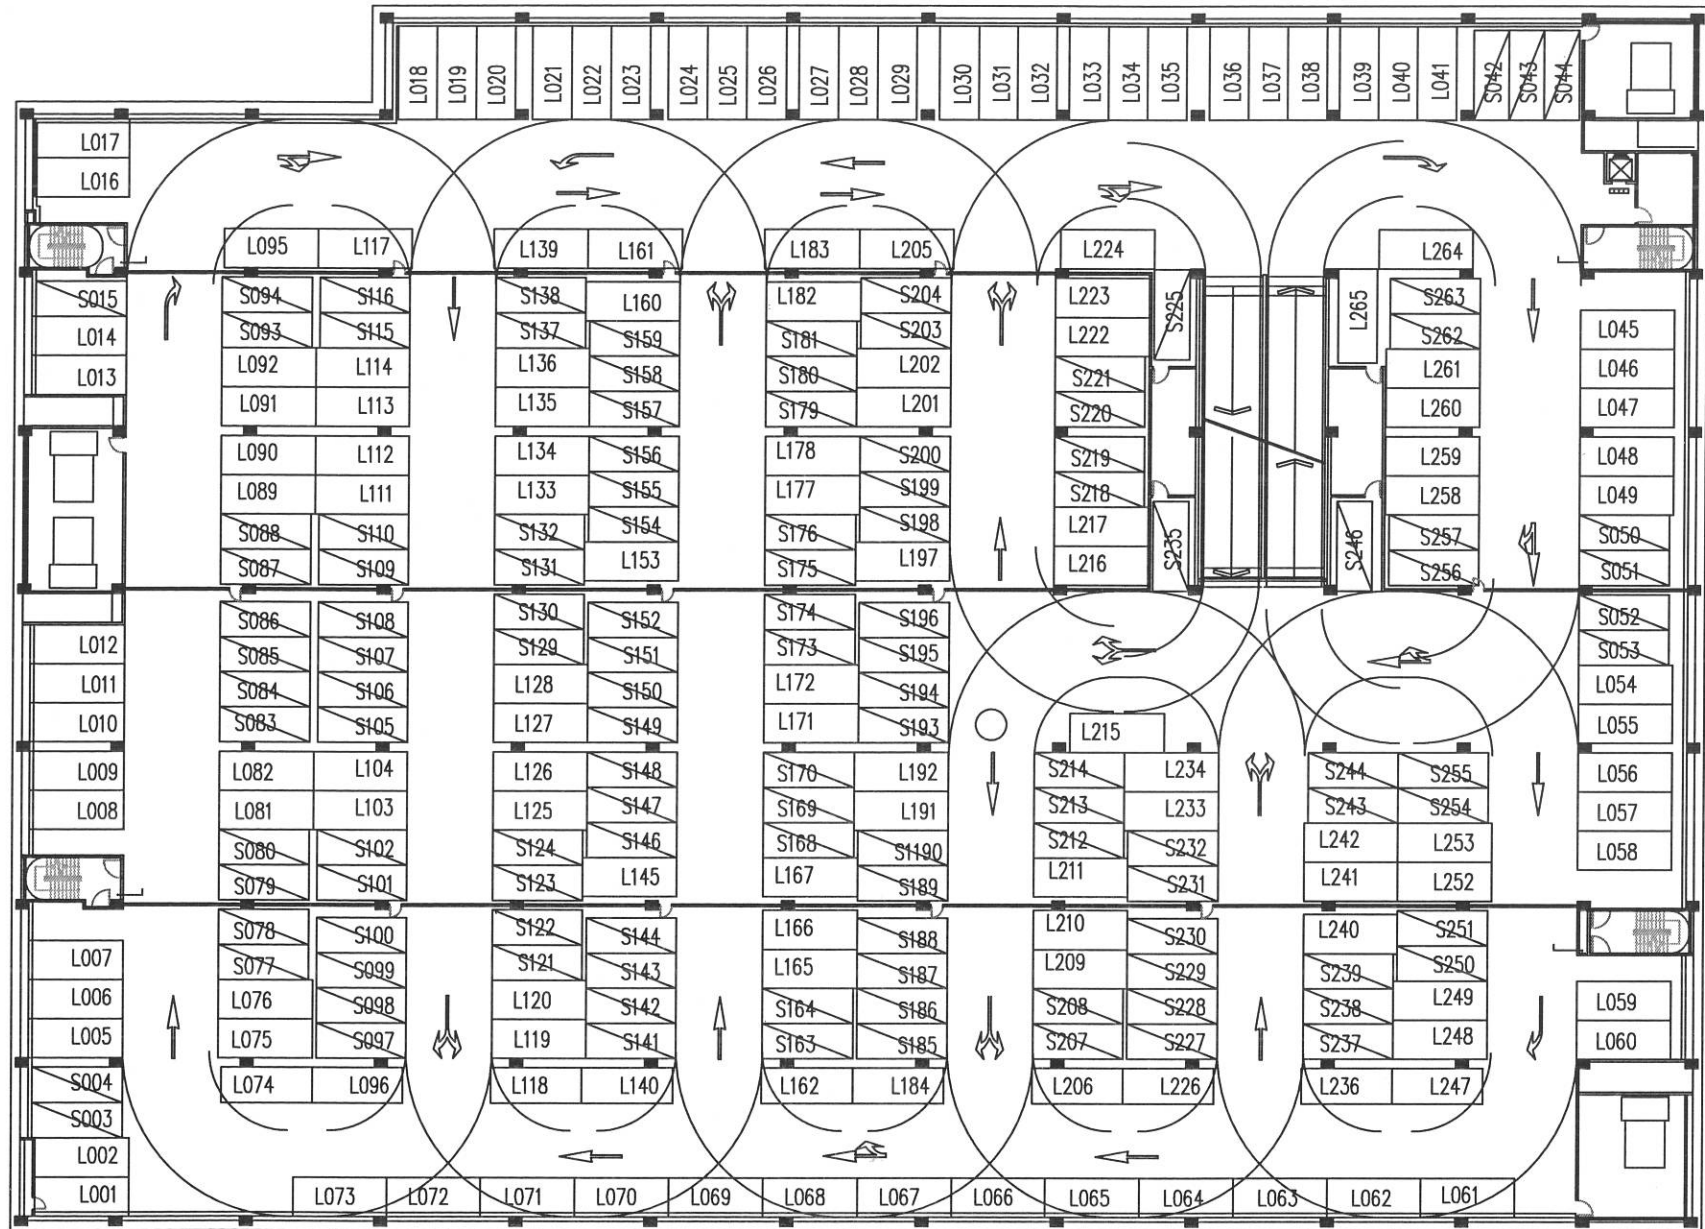


地下停車場 B2F 平面圖

車位共 264位(大車位 143位, 小車位 121位)(缺245)

同盟一路

自由一路

史懷哲大道

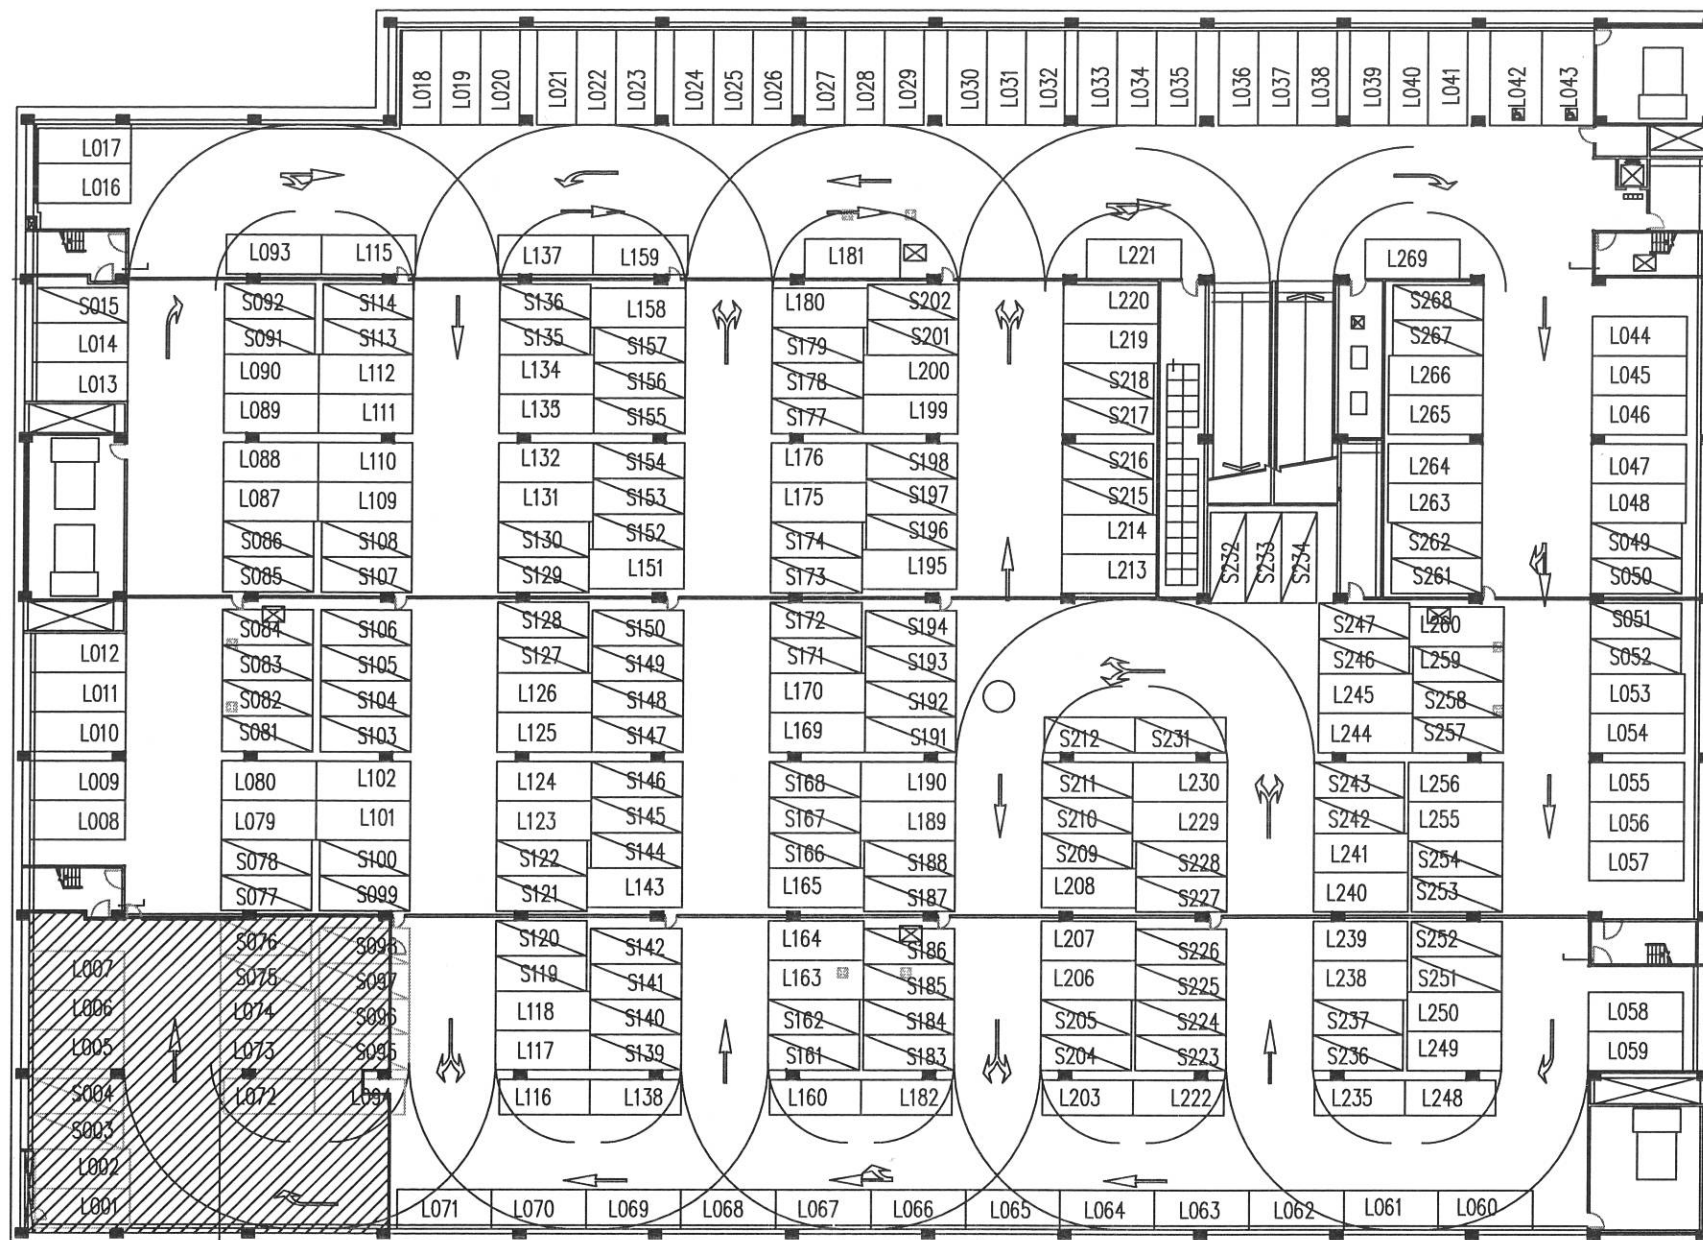

地下停車場 B3F 平面圖

車位共 252 位 (大車位 136 位, 小車位 116 位) (269-17 病歷室)